


CONEXIONADO SISTEMA INTERCOM 200

Conexionado
120 secundarios

1 Central ID-200 con Módulo interface telefónico IW-18
1 Módulo Gestion, Transferencia y Conexionado IW-2120 (IW-2060 + IW-2060)

A1	INTERFONIA 1 cable trenzado y apantallado de 2x0,34 mm2. sección min.
A2	OPCIONAL - LLAMADA GENERAL : 2 cables de 0,50 mm2 sección min.
B	ALIMENTACIÓN 2 cables de 1,50 mm2 sección min.
C	LLAMADA 1 cable de 0,25 mm2 sección min.
D	4 cables de 0,50 mm2 sección min.
E	2 cables de 0,50 mm2 sección min.

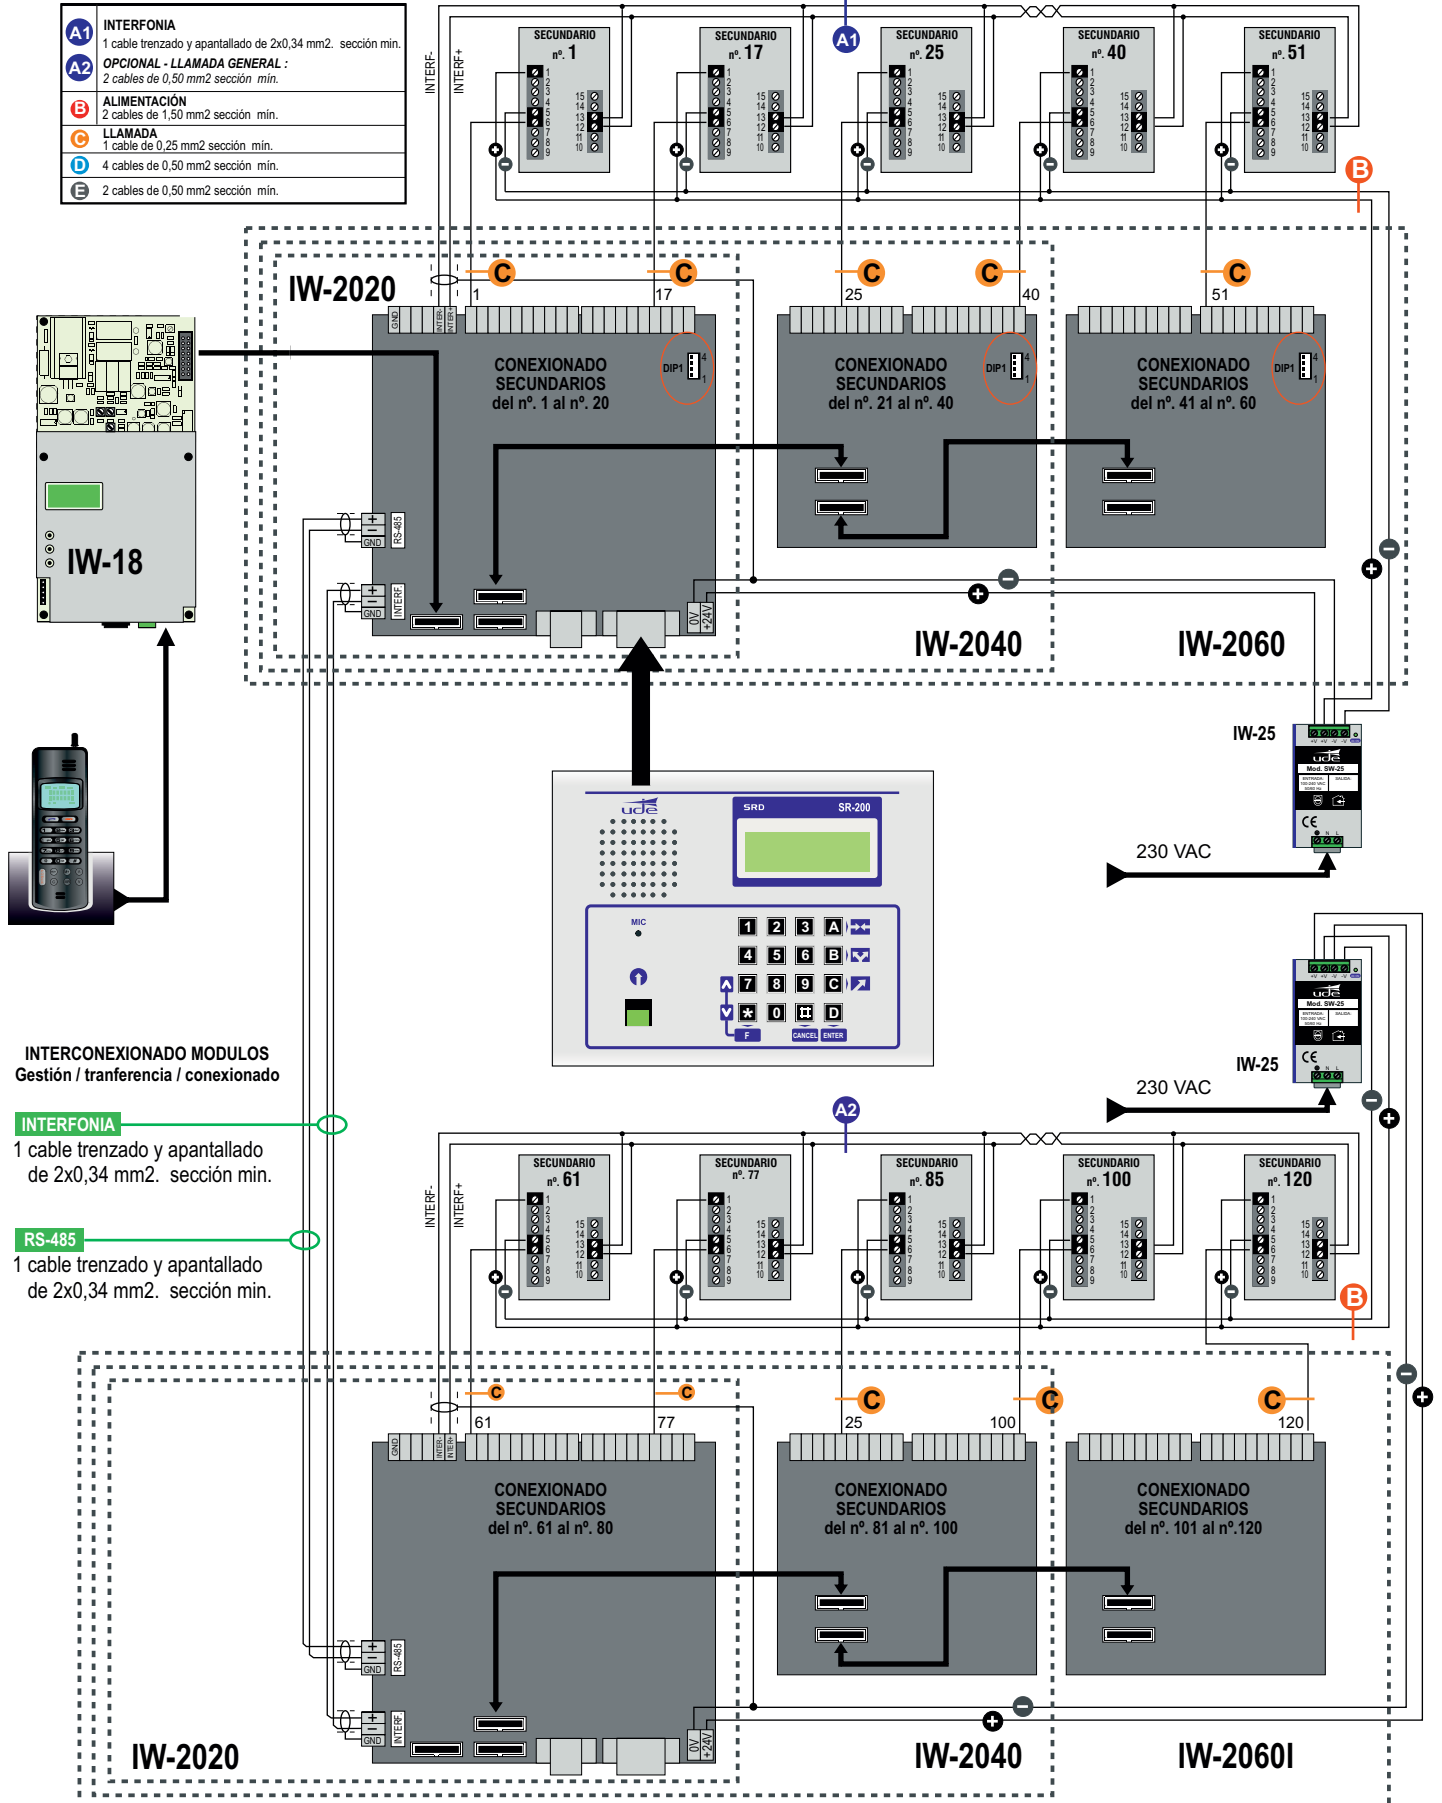

INTERCONEXIONADO MODULOS
Gestión / transferencia / conexionado

INTERFONIA
1 cable trenzado y apantallado de 2x0,34 mm2. sección min.

RS-485
1 cable trenzado y apantallado de 2x0,34 mm2. sección min.