

Sistema Asistencia SRD

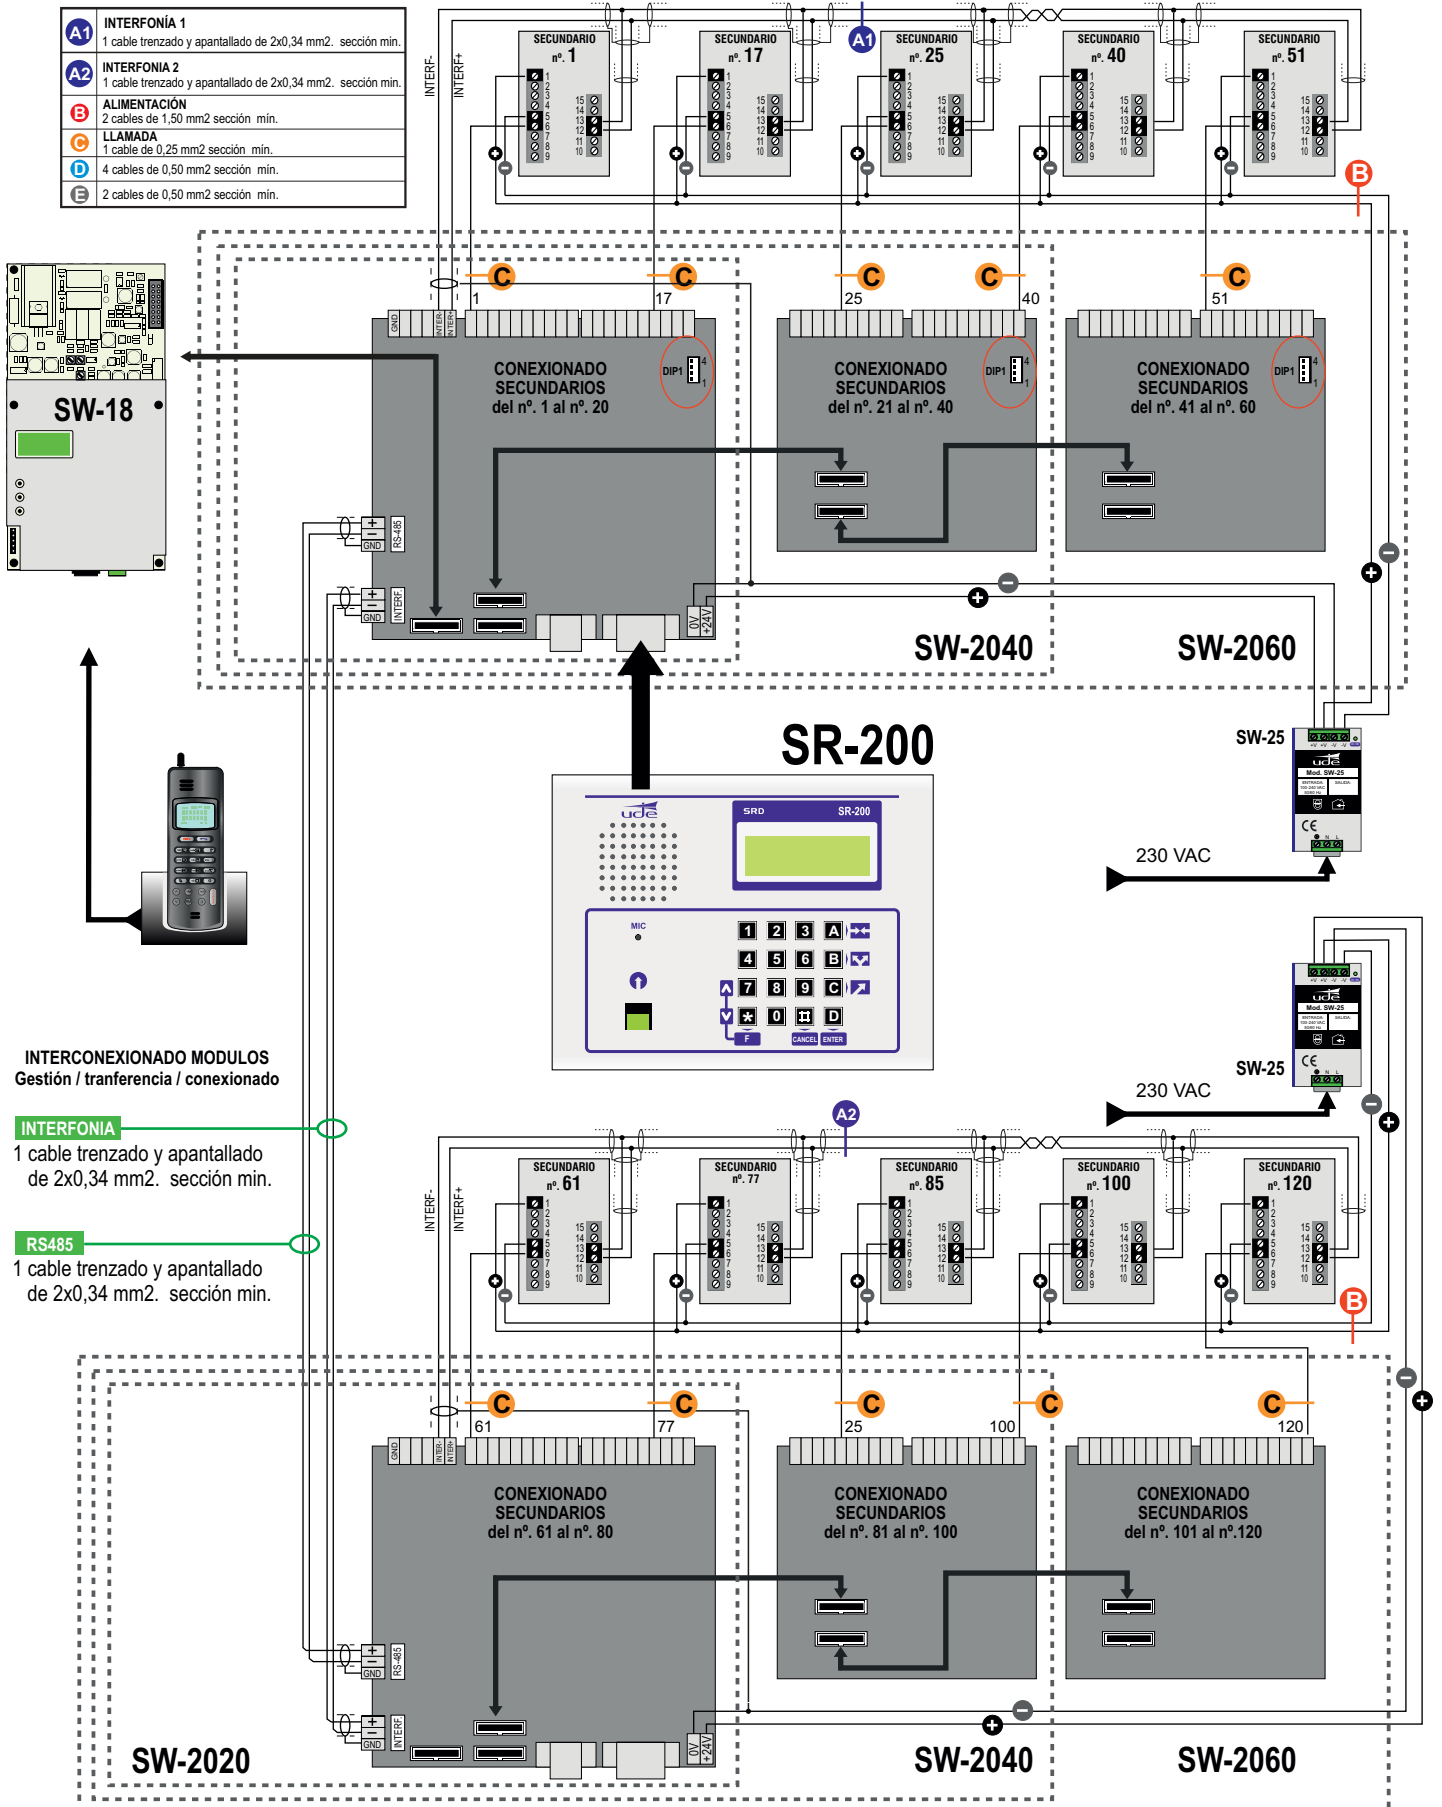


Diagrama de conexionado

Ejemplo
conexionado
120 secundarios

1 Central SR-200 con Módulo interface telefónico SW-18
1 Módulo Gestion, Transferencia y Conexionado SW-2120 (SW-2060 + SW-2060)

A1	INTERFONIA 1 1 cable trenzado y apantallado de 2x0,34 mm2. sección min.
A2	INTERFONIA 2 1 cable trenzado y apantallado de 2x0,34 mm2. sección min.
B	ALIMENTACIÓN 2 cables de 1,50 mm2 sección min.
C	LLAMADA 1 cable de 0,25 mm2 sección min.
D	4 cables de 0,50 mm2 sección min.
E	2 cables de 0,50 mm2 sección min.



INTERCONEXIONADO MODULOS
Gestión / transferencia / conexionado

INTERFONIA

1 cable trenzado y apantallado de 2x0,34 mm2. sección min.

RS485

1 cable trenzado y apantallado de 2x0,34 mm2. sección min.