



## MÓDULO LLAMADA DE EMERGENCIA BAÑO MINUSVALIDOS

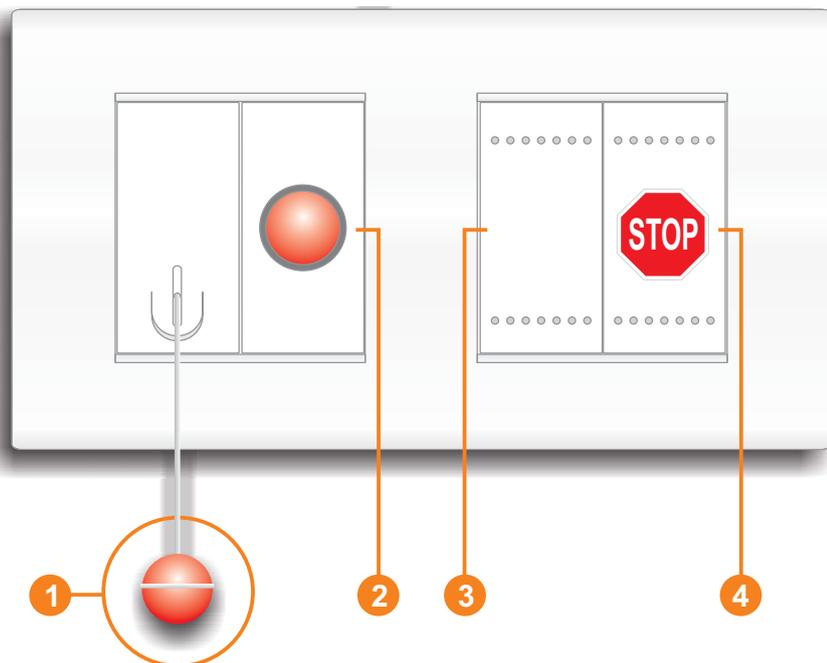

- 1 [ Pulsador de Llamada
- 2 [ Piloto tranquilización.
- 3 [ Módulo control
- 4 [ Pulsador de Cancelación llamada.

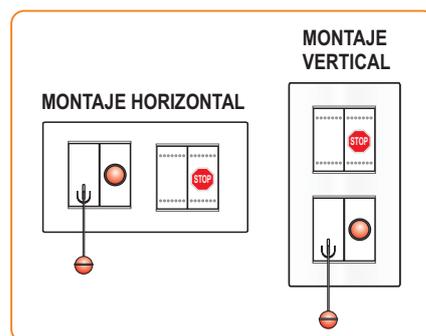

### DESCRIPCIÓN

Módulo de llamada y señalización de emergencia para baños de minusválidos.

En caso de emergencia el usuario sólo tiene que tirar del cable, generándose una llamada a la zona de control de seguridad.

Al activar la llamada, el sistema emite una advertencia audible y visual tanto en el área del baño como en la central asociada CSB-508. La llamada puede ser silenciada pulsando el botón de cancelación.

Cuando se efectúa una llamada, esta permanecerá activa, lo que le permite poder ser utilizado con las Centrales SR-200 (de 20 a 120 líneas).

El sistema se alimenta a 24 VDC desde la central asociada CSB-508. Simple de instalar y fácil de usar. Se puede montar horizontal o vertical.


### Composición SB-504:

- 1 Pulsador de llamada (con 1,40 m. de cordón tirador).
- 1 Piloto de tranquilización.
- 1 Pulsador de Cancelación de llamada.
- 1 Avisador acústico
- 1 Módulo de control.
- 1 Etiqueta adhesiva utilización



### Opcional:


- Visor de sobrepuerta (CW-23)
- Fondo para empotrar SB-504

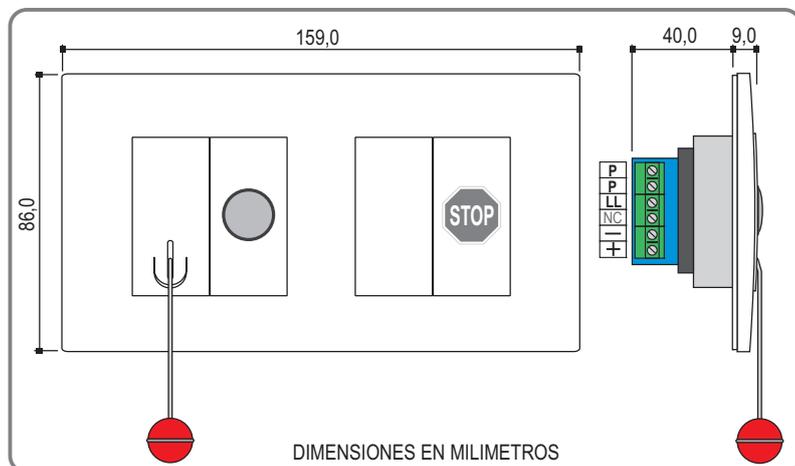

DIMENSIONES EN MILIMETROS

CONEXIONADO TÍPICO

1 Central CSB-508  
8 Módulos SB-504

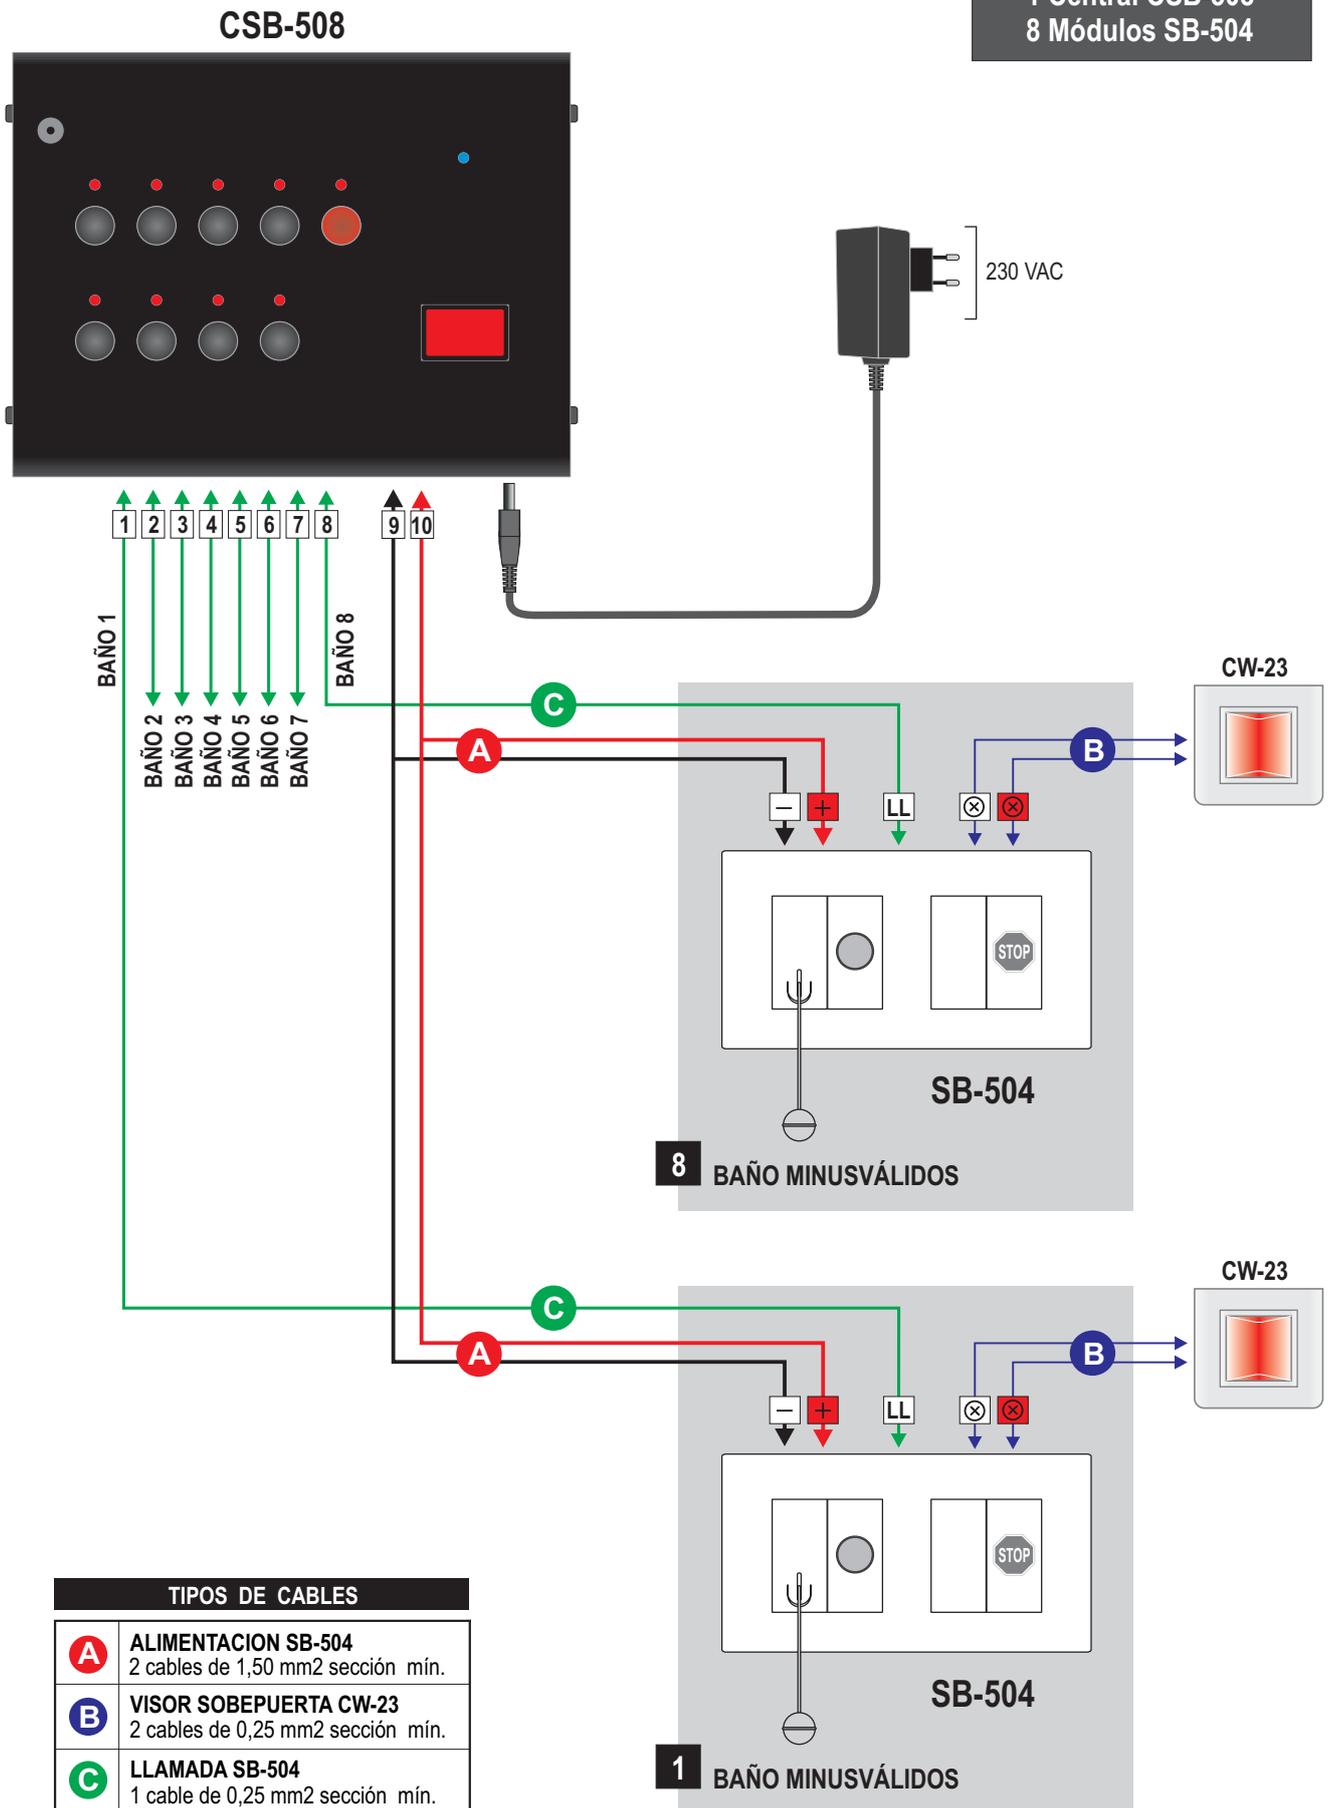


TIPOS DE CABLES

<b>A</b>	<b>ALIMENTACION SB-504</b> 2 cables de 1,50 mm <sup>2</sup> sección mín.
<b>B</b>	<b>VISOR SOBEPuerta CW-23</b> 2 cables de 0,25 mm <sup>2</sup> sección mín.
<b>C</b>	<b>LLAMADA SB-504</b> 1 cable de 0,25 mm <sup>2</sup> sección mín.

**CONEXIONADO SISTEMA SRD**

TIPOS DE CABLES	
<b>A</b>	<b>ALIMENTACIÓN</b> 2 cables de 1,50 mm <sup>2</sup> sección mín.
<b>B</b>	<b>LLAMADA</b> 1 cable de 0,25 mm <sup>2</sup> sección mín.
<b>C</b>	2 cables de 0,50 mm <sup>2</sup> sección mín.

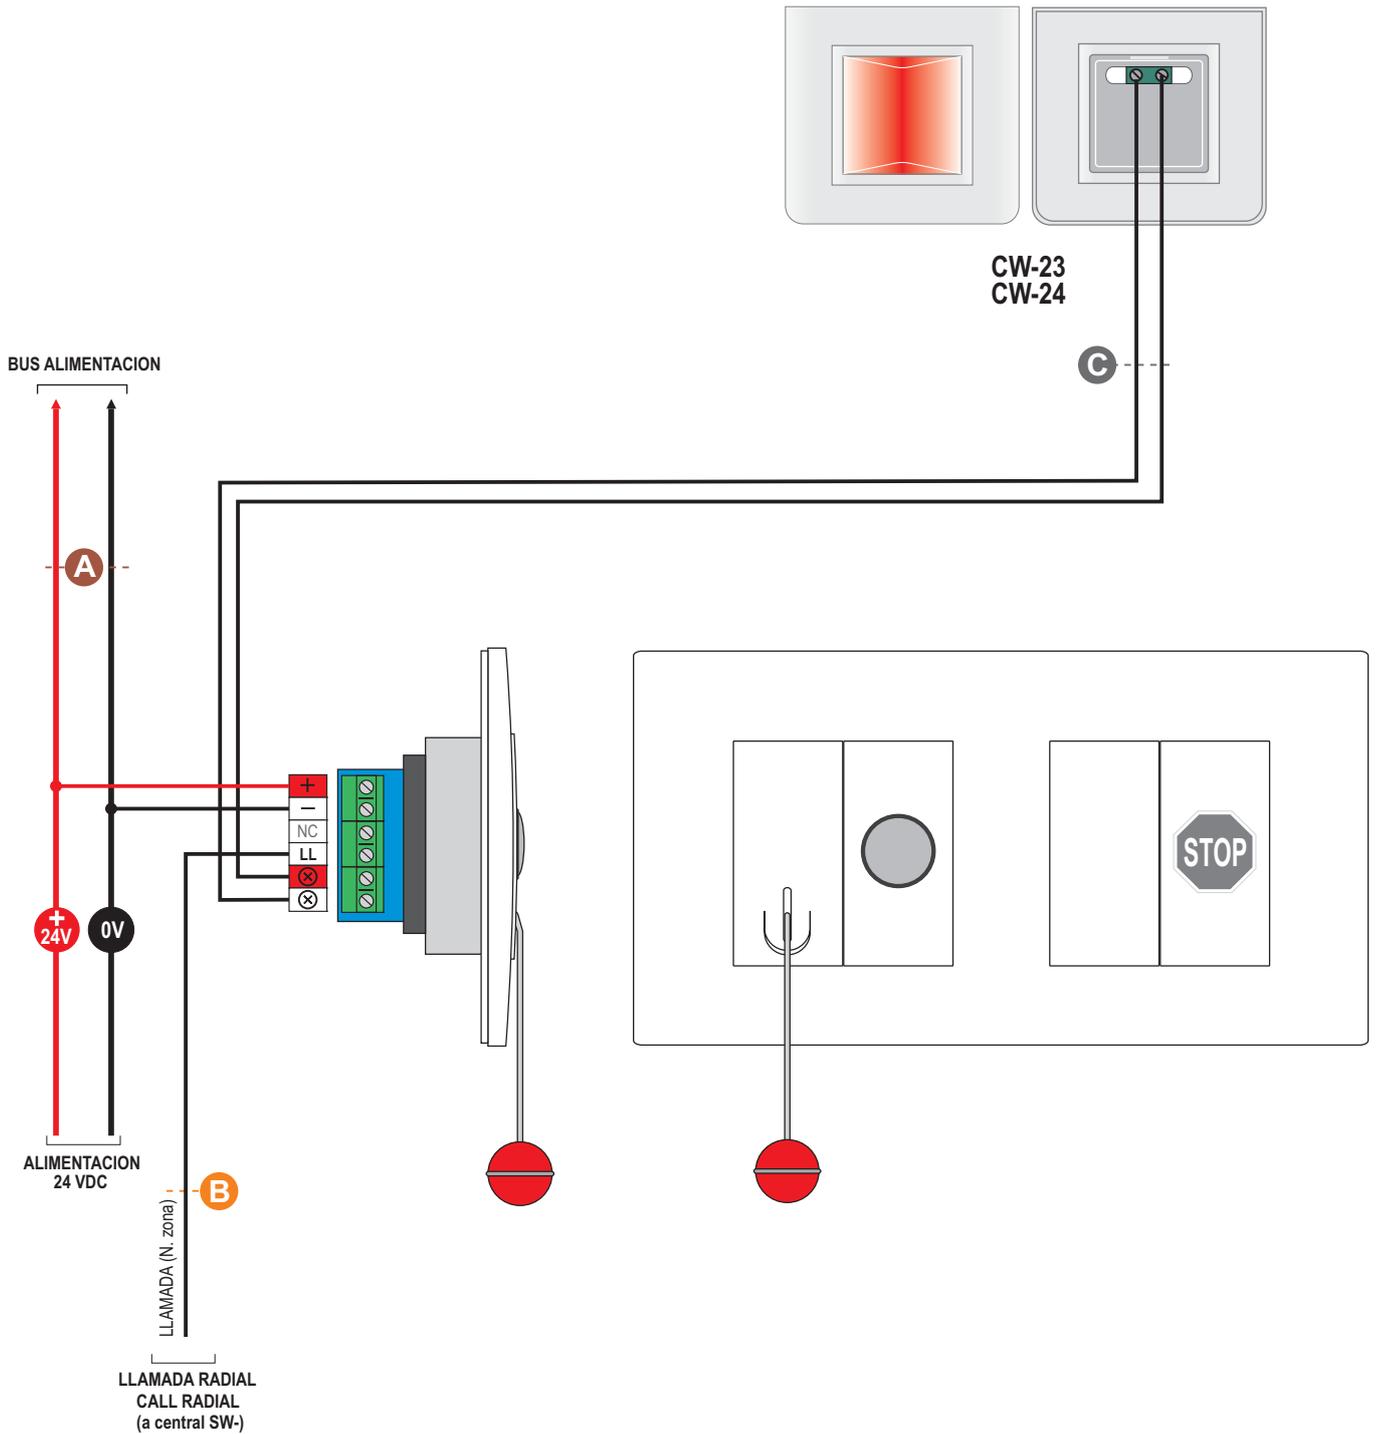

## CONEXIONADO SISTEMA SRD

### TIPOS DE CABLES

<b>A</b>	<b>LLAMADA</b> 1 cable de 0.25 mm <sup>2</sup> sección mín.
<b>B</b>	<b>INTERFONIA</b> 1 cable trenzado y apantallado de 2x0.34mm <sup>2</sup> sección mín.

