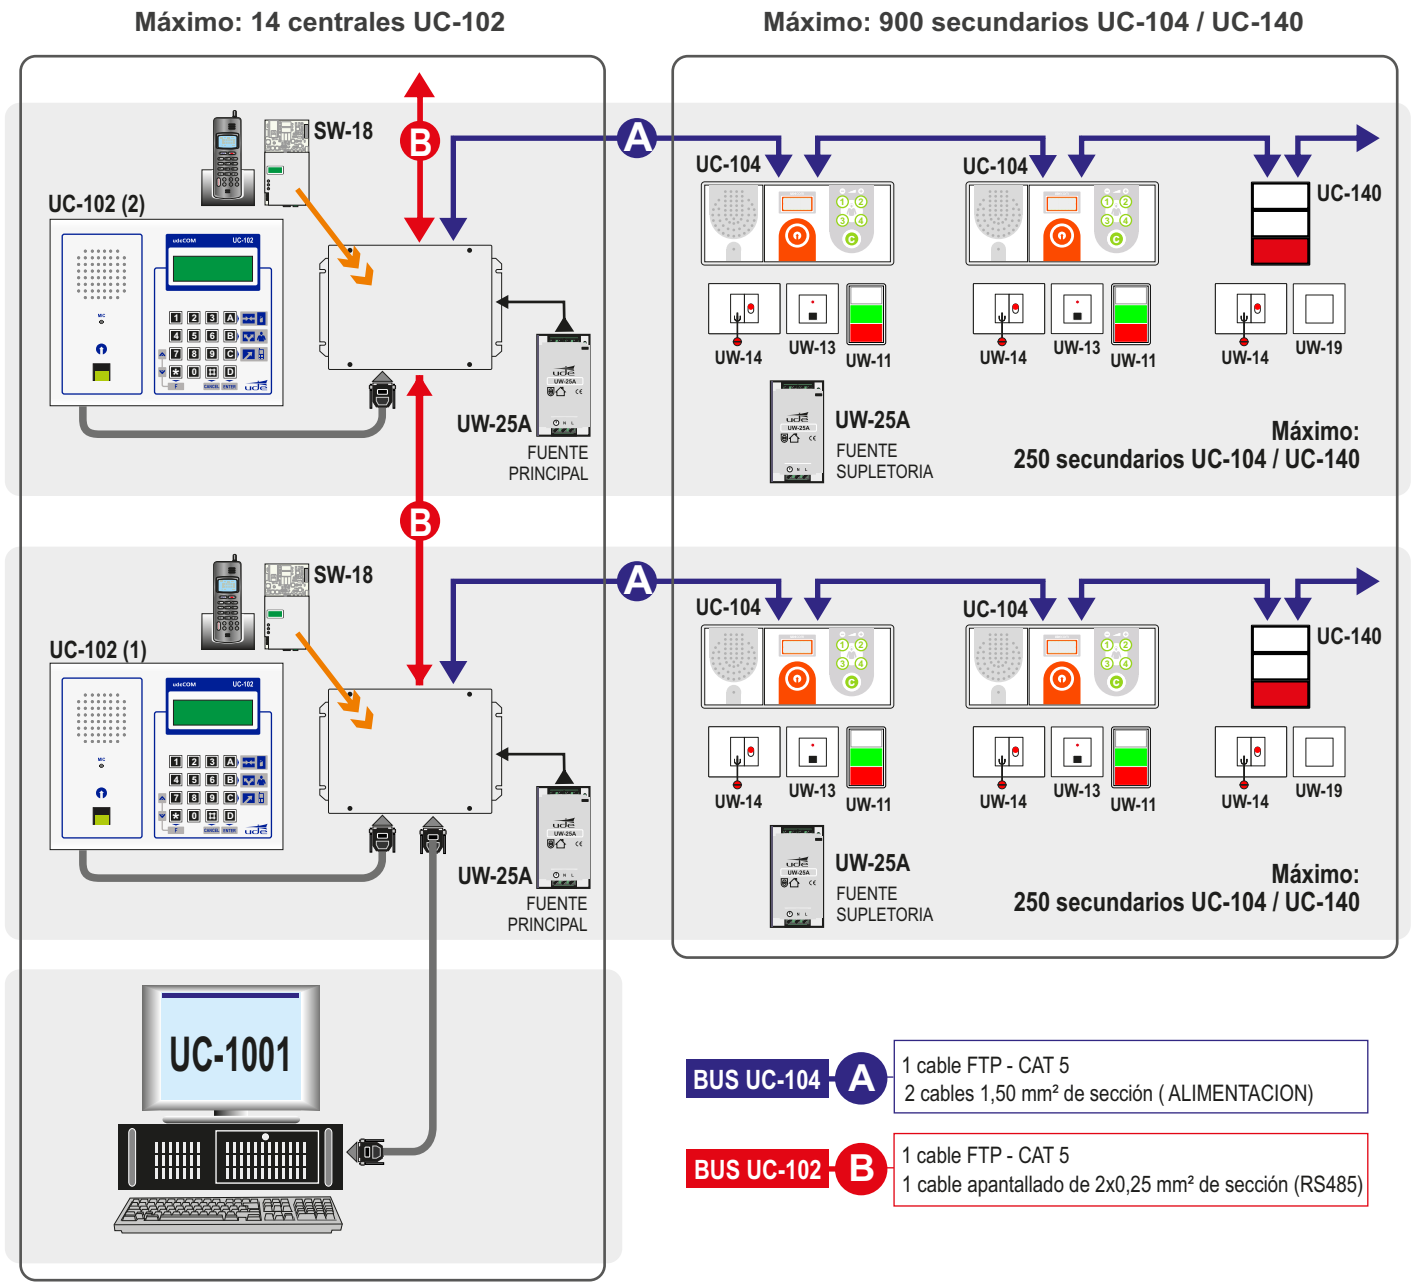

BUS UC-104 A
1 cable FTP - CAT 5
2 cables 1,50 mm² de sección (ALIMENTACION)

BUS UC-102 B
1 cable FTP - CAT 5
1 cable apantallado de 2x0,25 mm² de sección (RS485)